Bauwerk 01	Bauwerk 02	Bauwerk 03	Bauwerk 04Ü	Bauwerk 05Ü	Bauwerk 06	Bauwerk 07	Bauwerk 08Ü	Bauwerk 09	Bauwerk 10	Bauwerk 11Ü
Brücke im Zuge der B 90n über die A 71	Brücke im Zuge der B 90n über eine Wildunterführung und einen Weg	Brücke im Zuge der B 90n über die L 1047	Brücke im Zuge eines Weges über die B 90n	Brücke im Zuge der GVS Griesheim-Niederwillingen über die B 90n	Brücke im Zuge der B 90n über die Ilm	Brücke im Zuge der B 90n über die B 87	Brücke im Zuge eines Weges über die B 90n	Brücke im Zuge der B 90n über die Bahnstrecke Erfurt-Saalfeld und die K 3	Brücke im Zuge der B 90n über einen Weg	Brücke im Zuge eines Weges über die B 90n
Bau-km 0+056	Bau-km 0+670	Bau-km 0+740	Bau-km 2+131	Bau-km 2+770	Bau-km 4+126	Bau-km 4+366	Bau-km 4+739	Bau-km 6+283	Bau-km 6+923	Bau-km 7+619
LW = 30,00 m	LW = 5,50 m	LW = 15,00 m	LW = 15,00 m	LW = 15,00 m	LW = 300,00 m	LW = 15,00 m	LW = 15,00 m	LW = 50,00 m	LW = 5,50 m	LW = 15,00 m
LH ≥ 4,70 m	LH ≥ 4,50 m	LH ≥ 4,50 m	LH ≥ 4,70 m	LH ≥ 4,70 m	LH ≥ 8,00 m	LH ≥ 4,70 m	LH ≥ 4,70 m	LH ≥ 4,90 m	LH ≥ 4,50 m	LH ≥ 4,70 m
BzG = 15,60 m	BzG = 12,10 m	BzG = 12,10 m	BzG = 6,00 m	BzG = 10,10 m	BzG = 12,10 m	BzG = 12,10 m	BzG = 6,00 m	BzG = 12,10 m	BzG = 12,10 m	BzG = 6,00 m

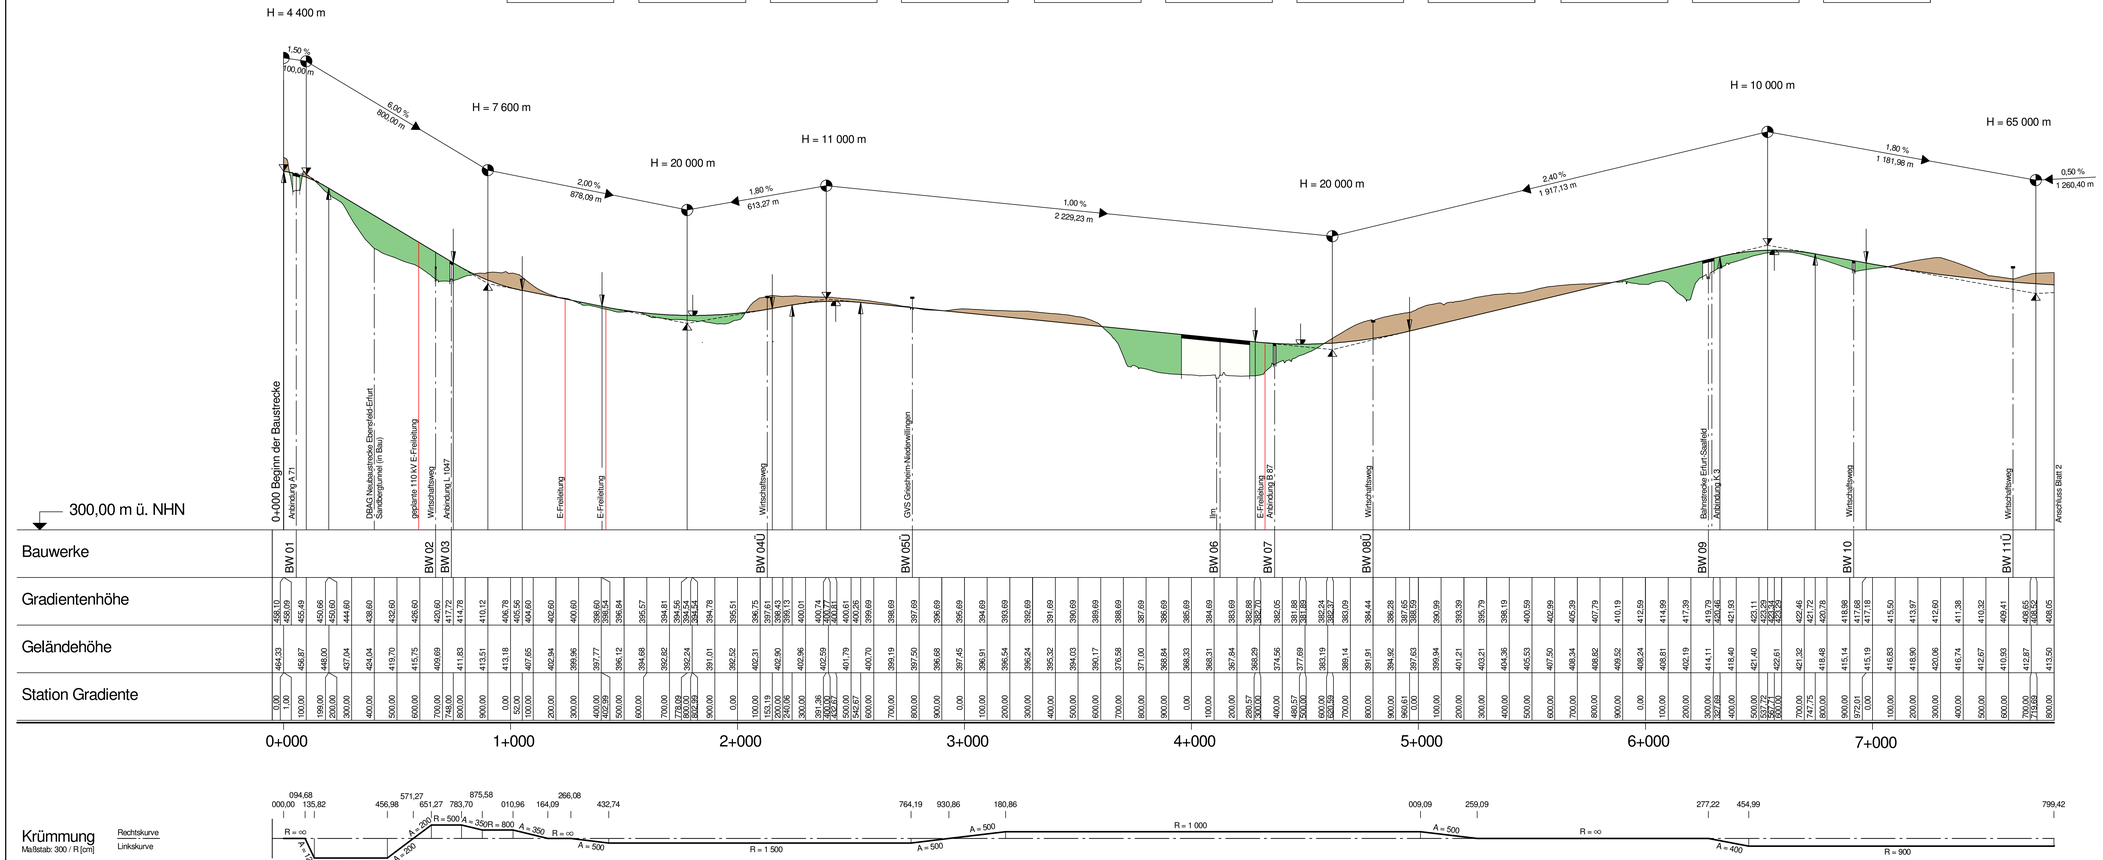

Zeichenerklärung

- Gradientenhochpunkt
- Gradiententiefpunkt
- Ausrundungsbeginn Kuppe / Ausrundungsende Wanne
- Damm
- Einschnitt

H = 15 000 m; 1,50 %; 1 531,00 m; 0,70 %; 725,00 m

Neigungsbrechpunkt mit Angabe von Ausrundungshalbmesser, Längsneigung und Abstand zum nächsten Neigungsbrechpunkt

1 — 2

Nr.	Art der Änderung	Datum	Zeichen

VORUNTERSUCHUNG

Straßenbauverwaltung

Straße / Abschn.-Nr. / Station:

PROJIS-Nr.:

Unterlage / Blatt-Nr.: 6 / 1

Höhenplan

Maßstab: 1 : 10 000 / 1 000

Neubau der Ortsumgehung L-dorf

Bau-km 0+000 - 7+800

aufgestellt:

, den

Muster zu RE Nr. 6a